


LEGENDA

- INDICAZIONE DELLE AREE DI INTERVENTO
- TRATTI OGGETTO DI INTERVENTO STRALCIO 2
- TRATTI OGGETTO DI INTERVENTO STRALCIO 1
- REALIZZAZIONE DELLA POSA DEI PALI DI PUBBLICA ILLUMINAZIONE RELATIVA ALL'AREA DI VIA SAMBUCO - VIA MAIONE
- SS 162 - ASSE MEDIANO
- SP 1
- LINEA FERROVIARIA

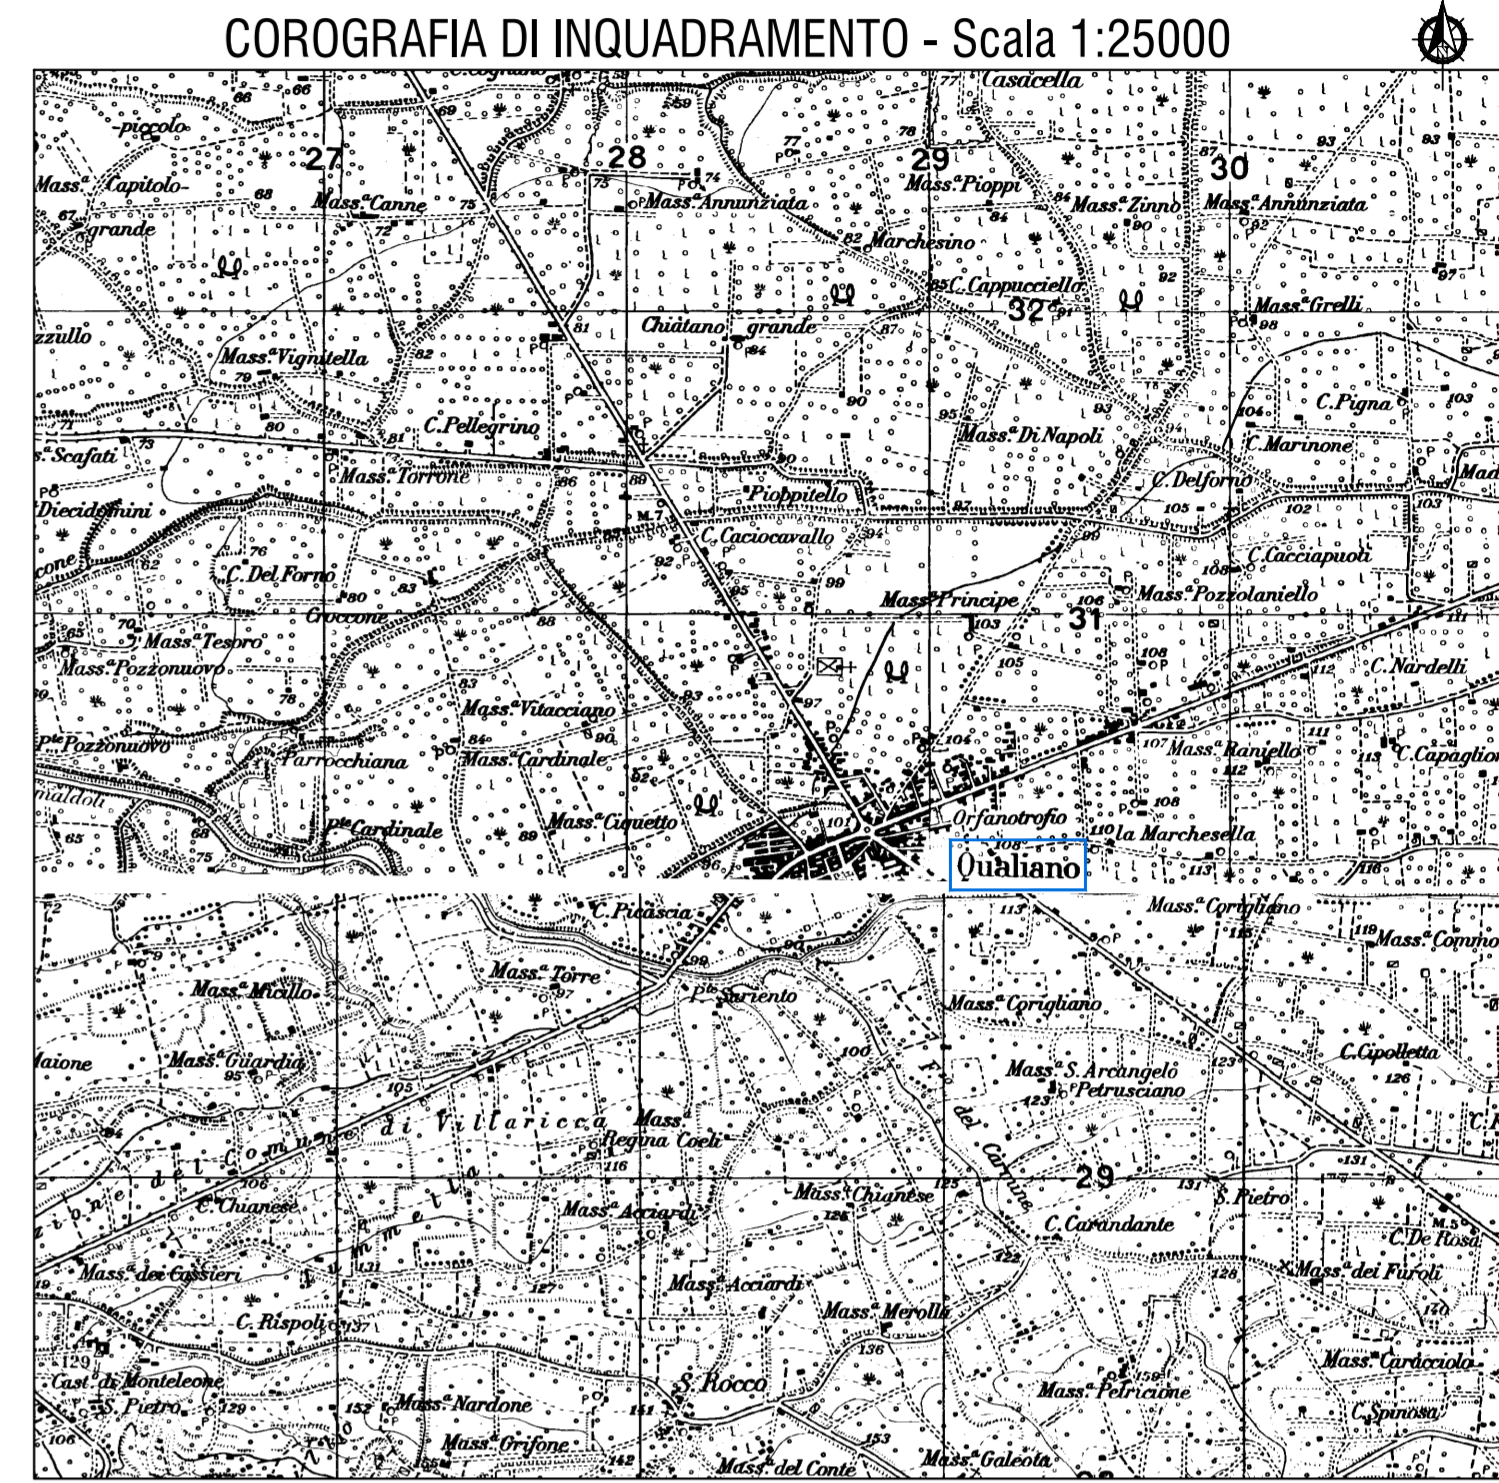





CONVENZIONE SOGESID S.p.A. - MATM del 12/09/2011
 Accordo di Programma Strategico per le Compensazioni Ambientali nella regione Campania del 18 Luglio 2008 e successivo atto modificativo dell'8 Aprile 2009



COMUNE DI QUALIANO (NA)
 INTERVENTI DI POTENZIAMENTO, ADEGUAMENTO E COMPLETAMENTO DEL SISTEMA FOGNARIO COMUNALE (LOTTI 1-2-3) - 2° Stralcio
PROGETTO ESECUTIVO

Titolo elaborato COROGRAFIA GENERALE DI INQUADRAMENTO CON INDICAZIONE DELLE AREE DI INTERVENTO		Elaborato B.01	
Redatto da  SOGESID		Il Direttore Tecnico Ing. Giovanni Pizzo n. 2983 Ordine degli Ingegneri della Provincia di Palermo	
Responsabile Direzione Acque Ing. Giovanni Pizzo		Gruppo di progettazione Geol. Paolo Marlines (Geologia) Ing. Lavinia Sconci (CSP) RTP: Studio Discetti (Capogruppo)  Ing. Enzo Discetti	
Project Manager Ing. Lavinia Sconci		Ing. Giovanni Perillo TECNO IN SPA - Davide Sala  (Supporto specialistico e indagini)	
Cod. Commessa	Codice	Nome file	Data : Luglio 2017
COM321-2-3_2	PE EG B 0 1 0	COM321-2-3_2.PE.EG.B.01	Scala : 1/25000 1/5000
Rev.	Data	Descrizione modifica	verificato / approvato
0	07/2017	1ª Emissione	