

LEGENDA


- PUNTI PER INDIVIDUAZIONE ASSE STRADALE rispetto cui individuare la sezione della carreggiata.
- ASSE STRADALE
- LINEE DI COSTRUZIONE
- DIMENSIONI

SEZIONE TIPO A: CORSIA DI MARCIA (5,00 m)

SEZIONE TIPO B: CORSIA DI MARCIA (3,50 m)

B = banchina (variabile) C = cordolo (0,10 m) D = cunetta (0,50 m)
Per dettagli si rimanda alla TAV. B.11

INDIVIDUAZIONE AREA DI INTERVENTO

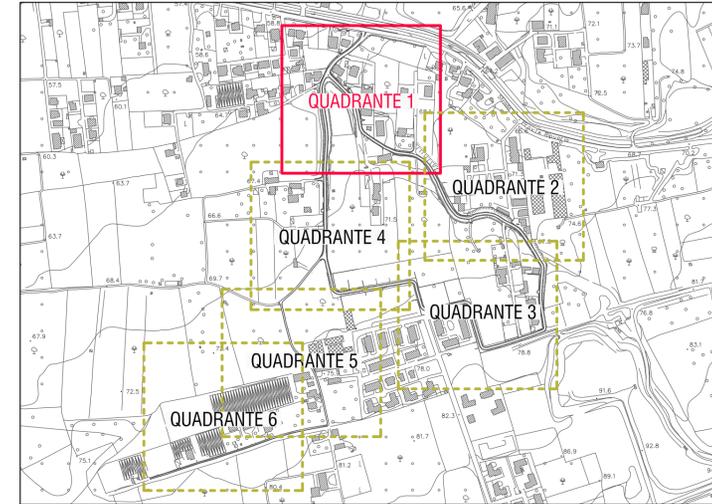

MINISTERO DELL'AMBIENTE
E DELLA TUTELA DEL TERRITORIO E DEL MARE

COMUNE DI QUALIANO

REGIONE CAMPANIA

CONVENZIONE SOGESID S.p.A. - MATTM del 12/09/2011

Accordo di Programma Strategico per le Compensazioni Ambientali nella regione Campania del 18 Luglio 2008 e successivo atto modificativo dell'8 Aprile 2009

COMUNE DI QUALIANO (NA)
INTERVENTI DI POTENZIAMENTO, ADEGUAMENTO E COMPLETAMENTO
DEL SISTEMA FOGNARIO COMUNALE (LOTTI 1-2-3) - 2° Stralcio
PROGETTO ESECUTIVO

Titolo elaborato PLANIMETRIA DI TRACCIAMENTO - QUADRANTE 1	Elaborato B.22.1
Redatto da Il Direttore Tecnico Ing. Giovanni Pizzo n. 2983 Ordine degli Ingegneri della Provincia di Palermo	Gruppo di progettazione Geol. Paolo Martines (Geologia) Ing. Lavinia Sconci (CSP) RTP: Studio Discetti (Capogruppo) Ing. Enzo Discetti Ing. Giovanni Perillo TECNO IN SPA : Davide Sala (Supporto specialistico e indagini)
Responsabile Direzione Acque Ing. Giovanni Pizzo	Project Manager Ing. Lavinia Sconci

Cod. Commessa COM321-2-3_2	Codice PE EG B 22 .1 0	Nome file COM321-2-3_2.PE.EG.B.22.1	Data : Luglio 2017 Scala : 1/500
Rev. 0	Data 07/2017	Descrizione modifica 1ª Emissione	verificato approvato