


LEGENDA

- PUNTI PER INDIVIDUAZIONE ASSE STRADALE rispetto cui individuare la sezione della carreggiata.
- ASSE STRADALE
- LINEE DI COSTRUZIONE
- DIMENSIONI

SEZIONE TIPO B:




SEZIONE TIPO C:

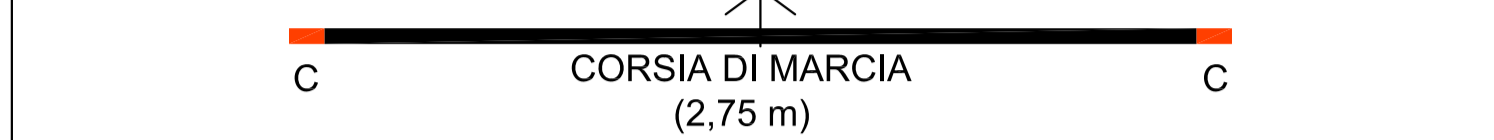

B = banchina (variabile) C = cordolo (0,10 m) Per dettagli si rimanda alla TAV. B.11

INDIVIDUAZIONE AREA DI INTERVENTO

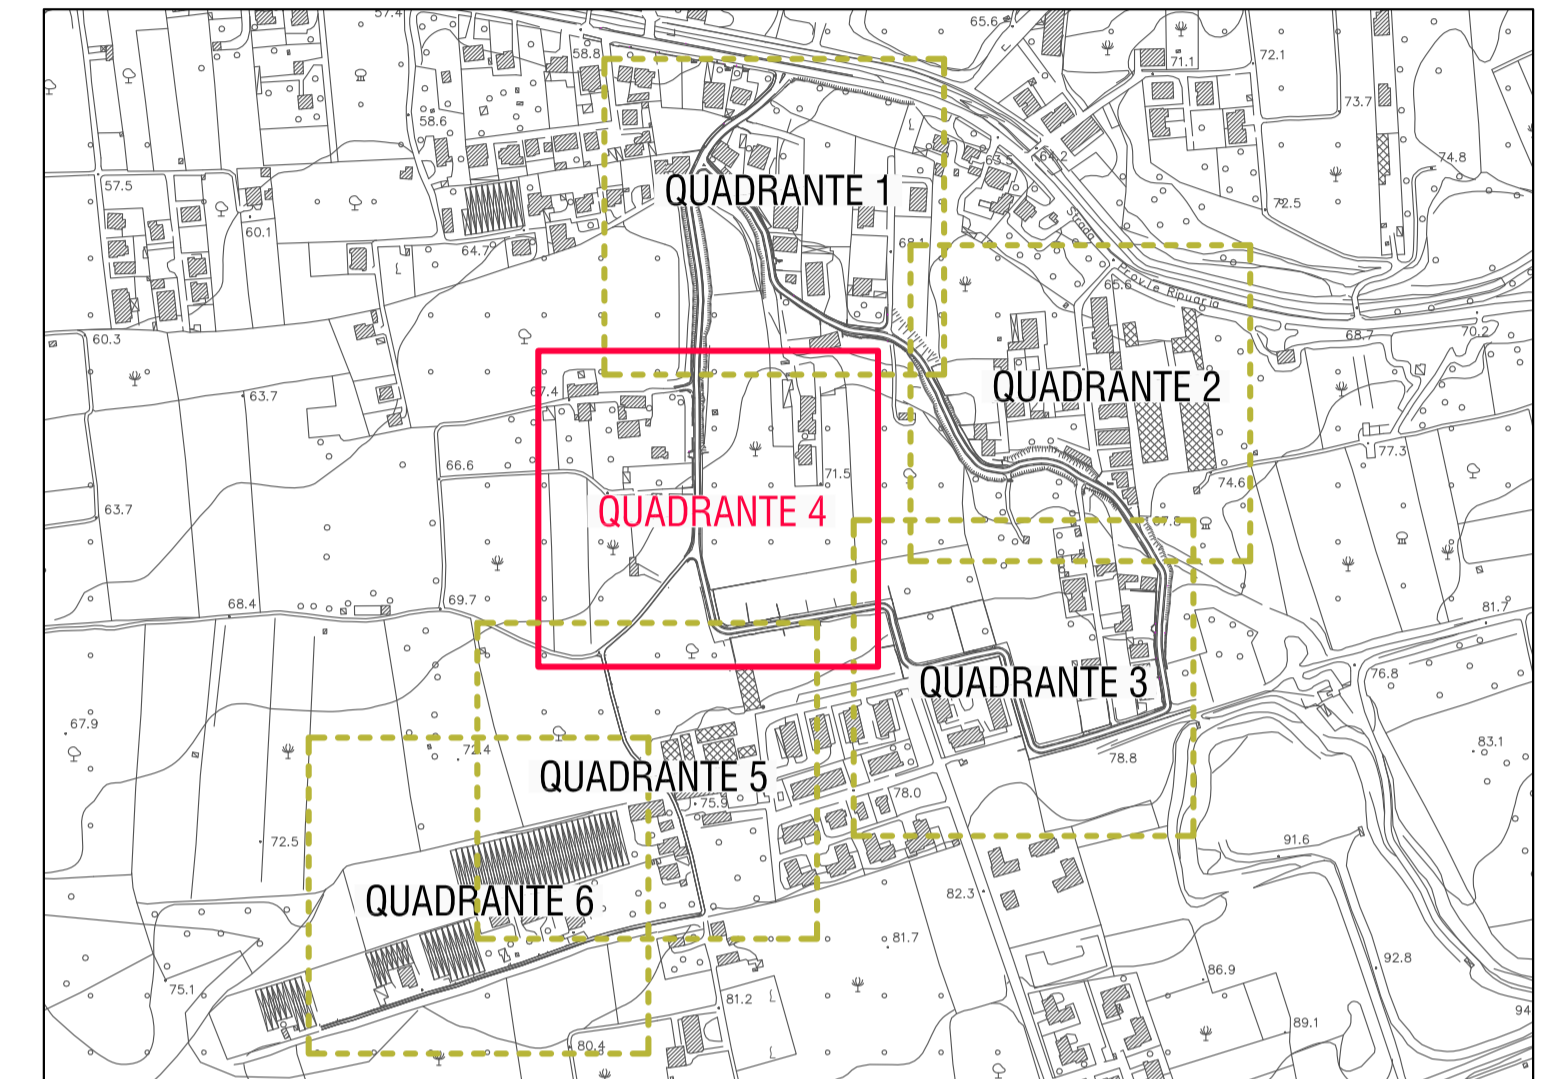

MINISTERO DELL'AMBIENTE
E DELLA TUTELA DEL TERRITORIO E DEL MARE

COMUNE DI QUALIANO

REGIONE CAMPANIA

CONVENZIONE SOGESID S.p.A. - MATTM del 12/09/2011

Accordo di Programma Strategico per le Compensazioni Ambientali nella regione Campania del 18 Luglio 2008 e successivo atto modificativo dell'8 Aprile 2009

COMUNE DI QUALIANO (NA)
INTERVENTI DI POTENZIAMENTO, ADEGUAMENTO E COMPLETAMENTO
DEL SISTEMA FOGNARIO COMUNALE (LOTTI 1-2-3) - 2° Stralcio
PROGETTO ESECUTIVO

<p>Titolo elaborato PLANIMETRIA DI TRACCIAMENTO - QUADRANTE 4</p> <p>Redatto da SOGESID</p> <p>Responsabile Direzione Acque Ing. Giovanni Pizzo</p> <p>Project Manager Ing. Lavinia Sconci</p>	<p>Elaborato B.22.4</p> <p>Gruppo di progettazione Geol. Paolo Martines (Geologia) Ing. Lavinia Sconci (CSP) RTP: Studio Discetti (Capogruppo) Ing. Enzo Discetti Ing. Giovanni Perillo TECNO IN SPA : Davide Sala TECNO IN (Supporto specialistico e indagini)</p>
---	--

Cod. Commessa	Codice	Nome file	Data : Luglio 2017
COM321-2-3_2	PE EG B 22 .4 0	COM321-2-3_2.PE.EG.B.22.4	Scala : 1/500
Rev. 0	Data 07/2017	Descrizione modifica 1ª Emissione	verificato / approvato