



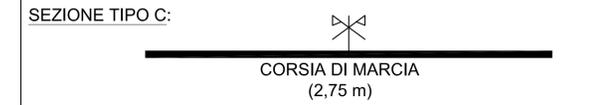


LEGENDA

- PUNTI PER INDIVIDUAZIONE ASSE STRADALE rispetto cui individuare la sezione della carreggiata.
- ASSE STRADALE
- LINEE DI COSTRUZIONE
- DIMENSIONI

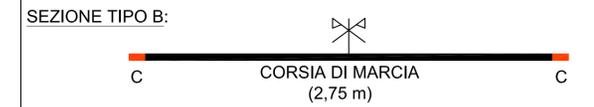

C = cordolo (0,10 m) Per dettagli si rimanda alla TAV. B.11

INDIVIDUAZIONE AREA DI INTERVENTO

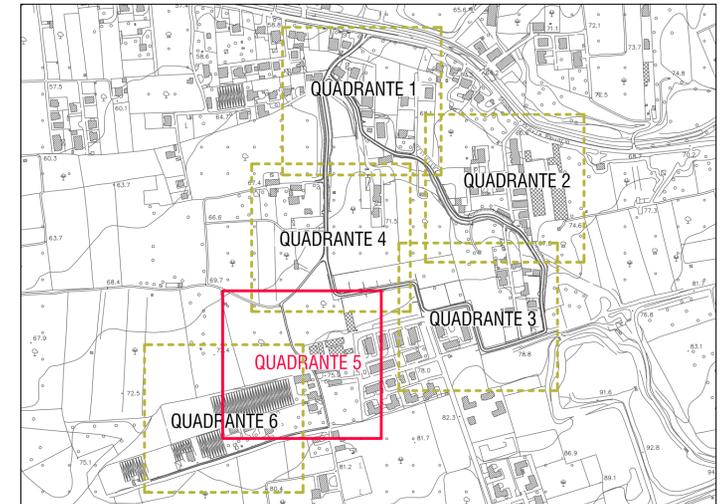

MINISTERO DELL'AMBIENTE  
E DELLA TUTELA DEL TERRITORIO E DEL MARE

COMUNE DI QUALIANO

REGIONE CAMPANIA

**CONVENZIONE SOGESID S.p.A. - MATTM** del 12/09/2011

Accordo di Programma Strategico per le Compensazioni Ambientali nella regione Campania del 18 Luglio 2008 e successivo atto modificativo dell'8 Aprile 2009

**COMUNE DI QUALIANO (NA)**  
INTERVENTI DI POTENZIAMENTO, ADEGUAMENTO E COMPLETAMENTO  
DEL SISTEMA FOGNARIO COMUNALE (LOTTI 1-2-3) - 2° Stralcio  
**PROGETTO ESECUTIVO**

<b>Titolo elaborato</b> PLANIMETRIA DI TRACCCIAMENTO - QUADRANTE 5	<b>Elaborato</b> B.22.5		
<b>Redatto da</b> SOGESID Il Direttore Tecnico Ing. Giovanni Pizzo n. 2983 Ordine degli Ingegneri della Provincia di Palermo	<b>Gruppo di progettazione</b> Geol. Paolo Martines (Geologia) Ing. Lavinia Sconci (CSP) <b>RTP:</b> Studio Discetti (Capogruppo) Studio Discetti Ing. Enzo Discetti Ing. Giovanni Perillo TECNO IN SPA : Davide Sala TECNIO IN (Supporto specialistico e indagini)		
<b>Responsabile Direzione Acque</b> Ing. Giovanni Pizzo	<b>Project Manager</b> Ing. Lavinia Sconci		
<b>Cod. Commessa</b> COM321-2-3_2	<b>Codice</b> PE EG B 22 .5 0	<b>Nome file</b> COM321-2-3_2.PE.EG.B.22.5	<b>Data</b> : Luglio 2017 Scala : 1/500
<b>Rev.</b> 0	<b>Data</b> 07/2017	<b>Descrizione modifica</b> 1ª Emissione	<b>verificato</b> approvato