


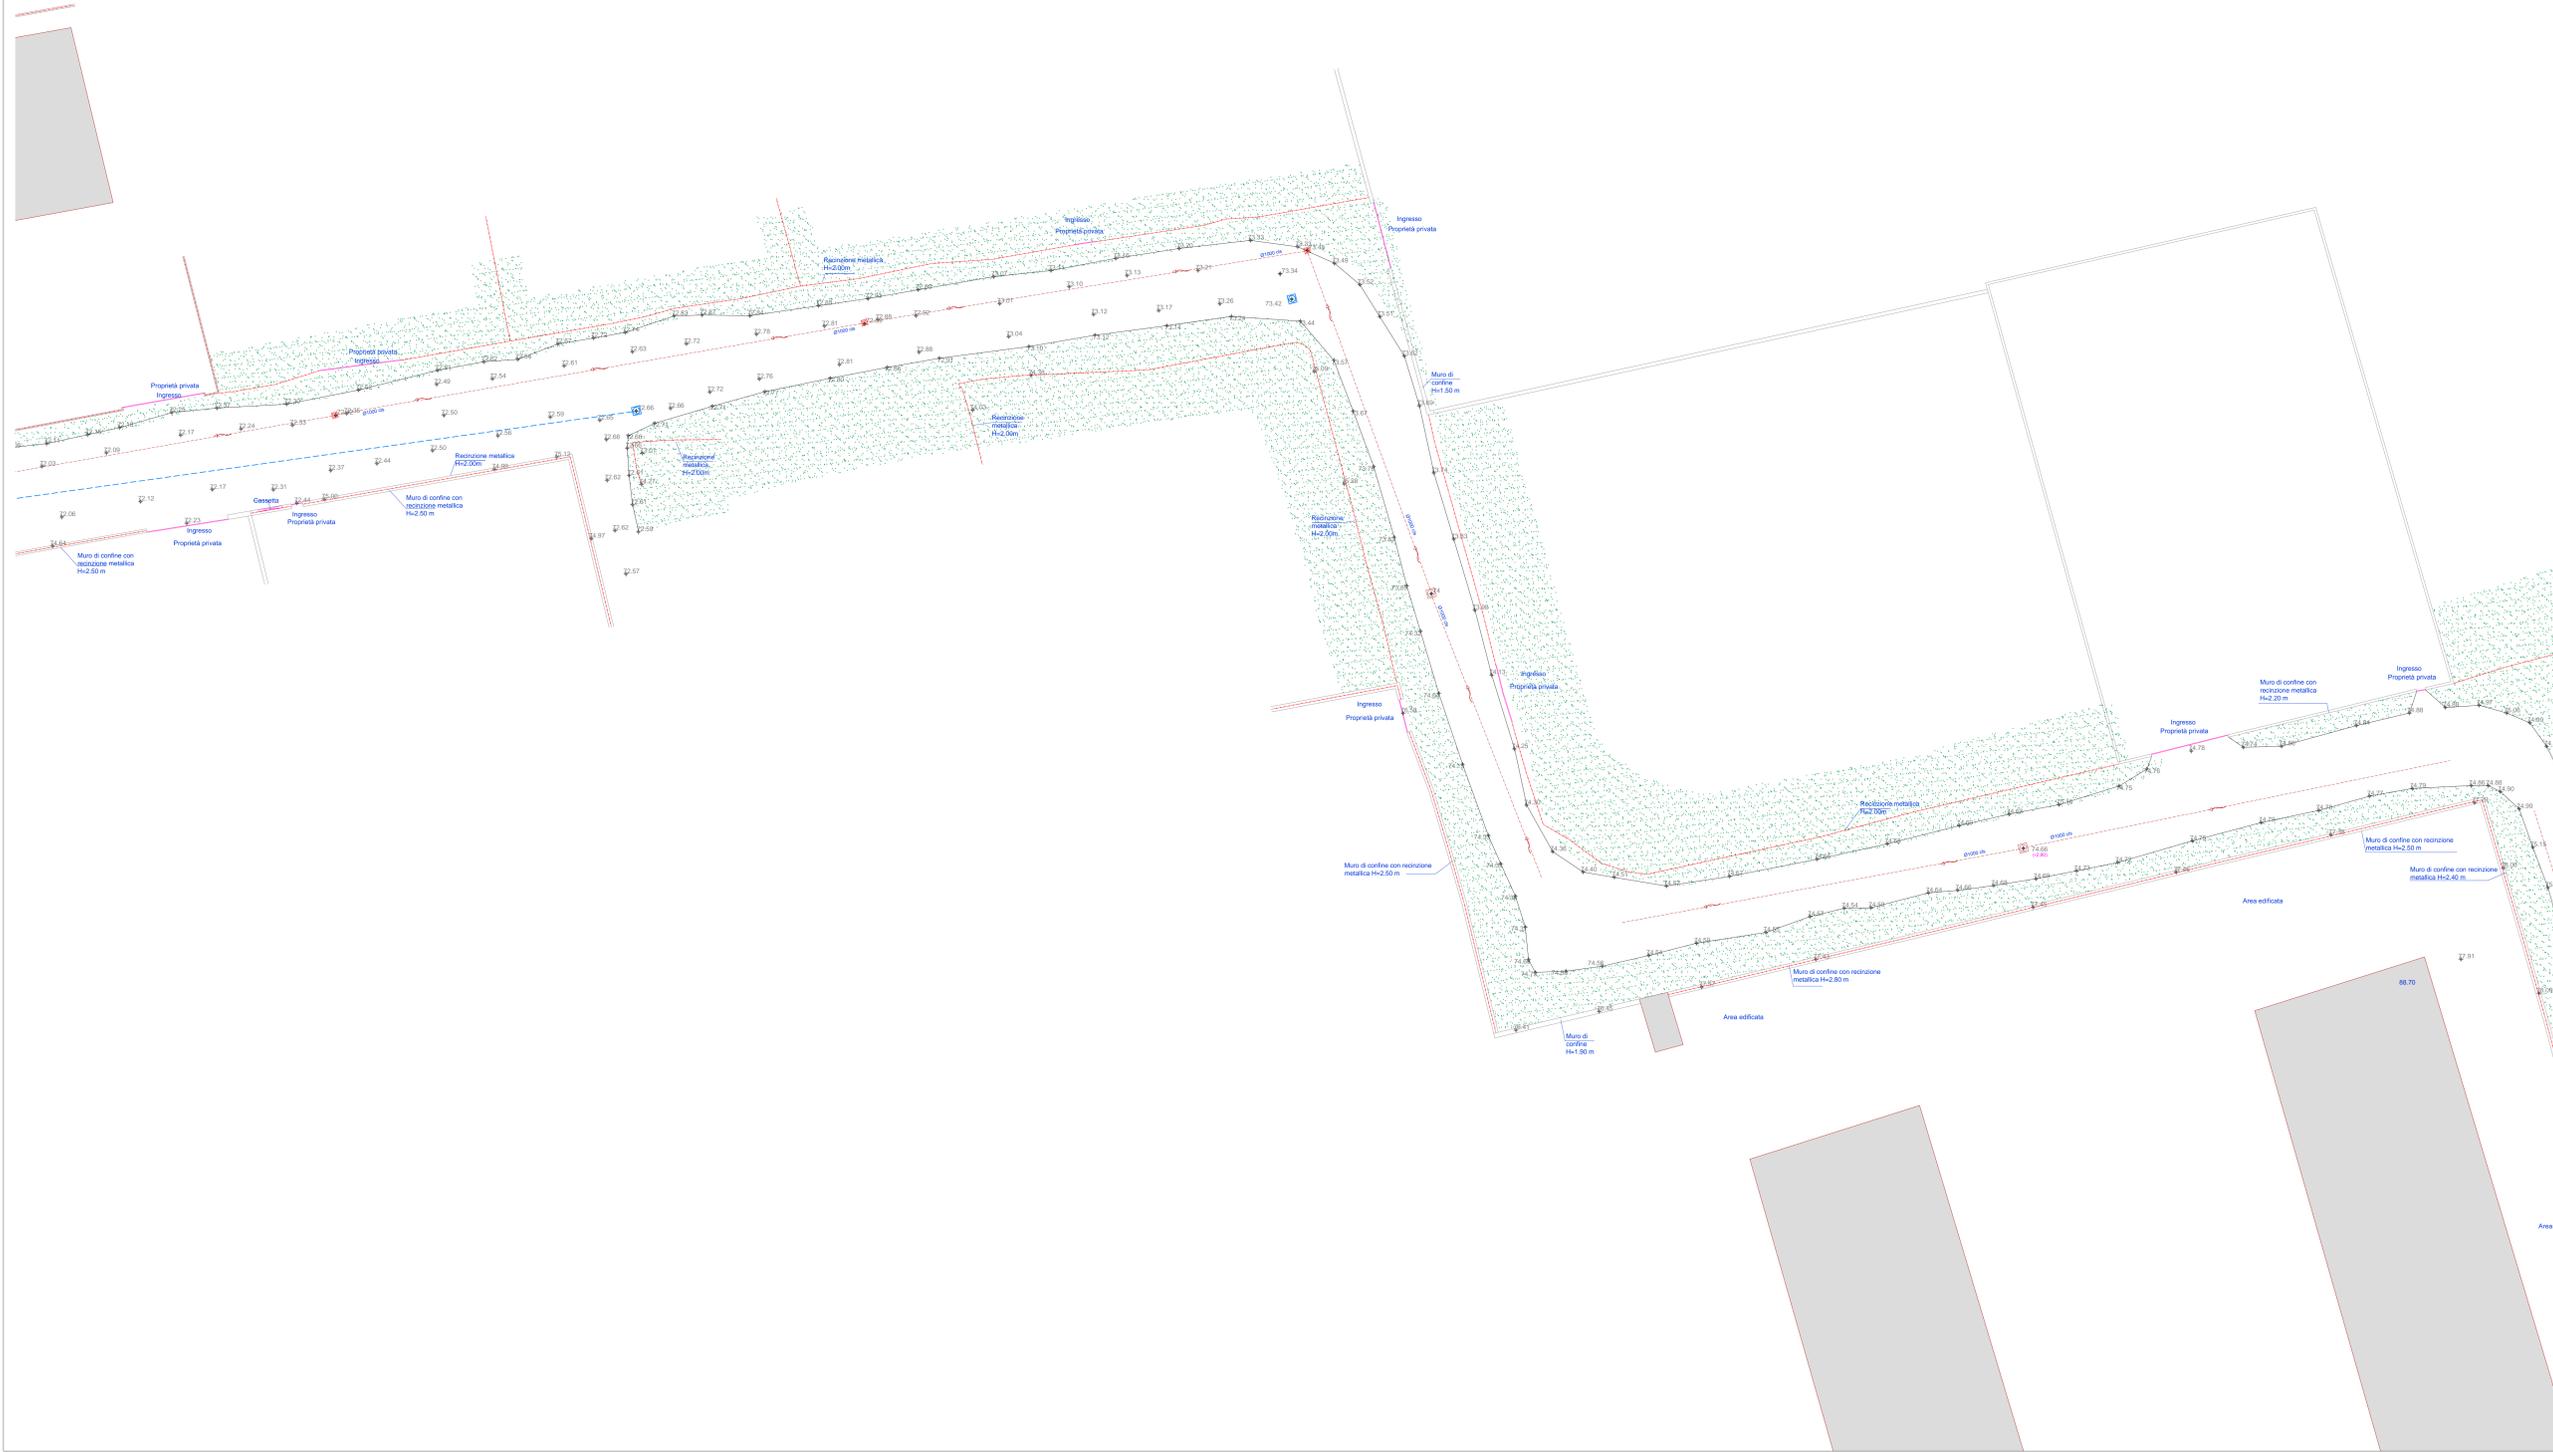


LEGENDA

	Quota rilevata (31 m.m.)		Quota max Fabricato
	Edifici		Direzione defluso netto
	Cadute		Tracciato rete fognaria
	Pozzetto Generico		Tracciato presunto rete fognaria
	Pozzetto fogna		Tracciato presunto della rete elettrica
	Pozzetto elettrico		Tracciato presunto della rete idrica
	Pozzetto rete idrica		Marciapiede
	Pozzetto non ispezionabile		Strada Stornata
	Sedimenti e detriti		Strada Atalavata
	Cassette Gas		Muri di Confine
	Cassette Energia		Linee Aeree
	Pali illuminazione		Scarpate
	Recinzioni e Cancelli		Guard Rail
	Segnaletica Stradale		Area a verde e vegetazione arbustiva
	Caratteristica		Albero
	Pali linee aeree		
	Linee a parete - GAS		
	Linee a parete - ELETTRICO		
	Linee a parete - IDRICO		



INQUADRAMENTO - Scala 1: 5.000

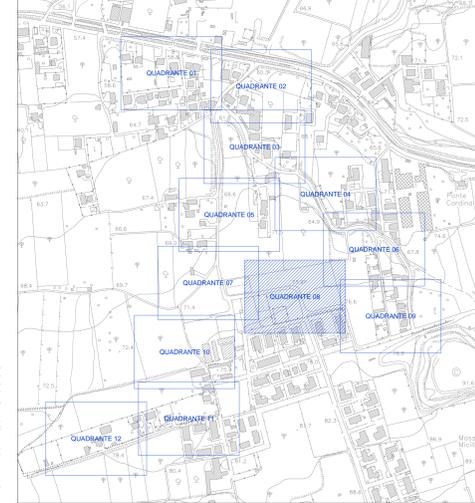

CONVENZIONE SOGESID S.p.A. - MATIM del 12/09/2011
 Accordo di Programma Strategico per le Compensazioni Ambientali nella regione Campania del 18 Luglio 2008 e successivo atto modificativo dell'8 Aprile 2009



COMUNE DI QUALIANO (NA)
 INTERVENTI DI POTENZIAMENTO, ADEGUAMENTO E COMPLETAMENTO DEL SISTEMA FOGNARIO COMUNALE (LIGTI 1-2-3) - 2° Stralcio
PROGETTO ESECUTIVO

Titolo elaborato RILIEVO PLANO-ALTIMETRICO - VIA SAMBUCO - VIA MAIONE - QUADRANTE 8		Elaborato C.1.8	
Redatto da Il Direttore Tecnico Ing. Giovanni Pizzo n. 2783 Ordine degli Ingegneri della Provincia di Palermo		Gruppo di progettazione Geol. Paolo Martines (Geologia) Ing. Lavinia Sconci (CSF) RTP: Studio Disceff (Capogruppo) Ing. Enzo Disceff	
Responsabile Direzione Acque Ing. Giovanni Pizzo		Ing. Giovanni Perillo TECNO IN SPA : Davide Sala (Supporto specialistico e indagini)	
Project Manager Ing. Lavinia Sconci			

Cod. Commessa	Codice	Nome file	Data
COM321-2-3_2 PE EG C 1 8 0		COM321-2-3_2.PE.EG.C.1.8	Scalo : 1/200
0	07/2017	1 ^a Emissione	verificato approvato