


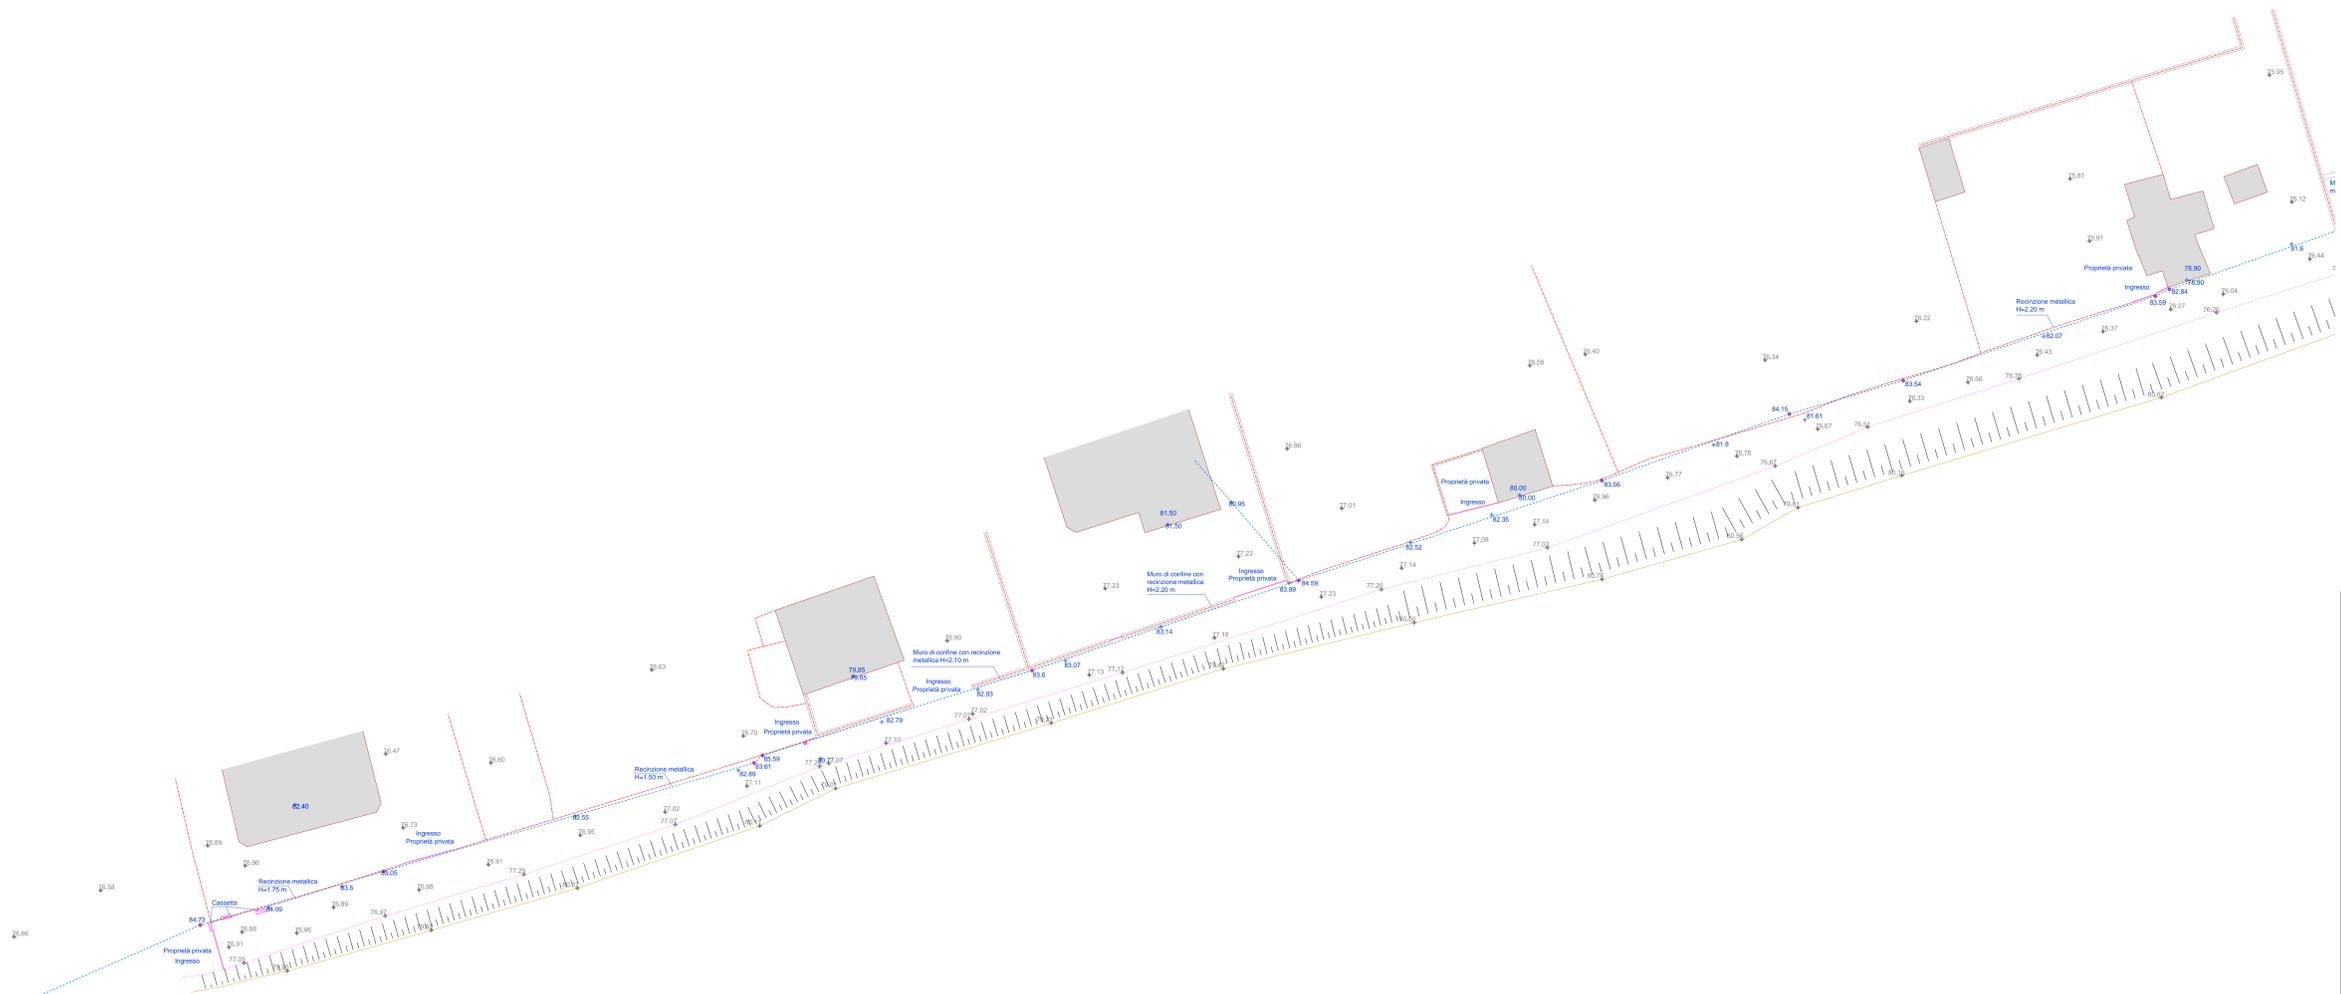


LEGENDA

	Quota rilevata (31 m.m.)		Profondità in metri dal pc
	Edifici		Quota max. Fabbricato
	Cadute		Direzione deflusso netti
	Pozzetto fognario		Tracciato rete fognaria
	Pozzetto elettrico		Tracciato presunto rete fognaria
	Pozzetto rete idrica		Tracciato presunto della rete elettrica
	Pozzetto non specializabile		Tracciato presunto della rete idrica
	Sedimenti e detriti		Marciapiede
	Cassette Gas		Strada Stenata
	Cassette Energia		Strada Asfaltata
	Pali illuminazione		Muri di Confine
	Recinzioni e Cancelli		Linee Aeree
	Segnalazione Stradale		Scarpe
	Caratteristica		Guard Rail
	Pali Inerzies		Area a verde e vegetazione arborea
	Linee a parete - GAS		Albero
	Linee a parete - ELETTRICO		
	Linee a parete - IDRICO		



INQUADRAMENTO - Scala 1: 5.000

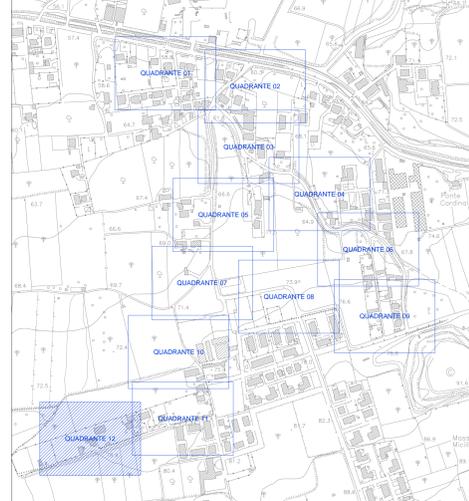

CONVENZIONE SOGESID S.p.A. - MATIM del 12/09/2011
 Accordo di Programma Strategico per le Compensazioni Ambientali nella regione Campania del 18 Luglio 2008 e successivo atto modificativo dell'8 Aprile 2009



COMUNE DI QUALIANO (NA)
 INTERVENTI DI POTENZIAMENTO, ADEGUAMENTO E COMPLETAMENTO DEL SISTEMA FOGNARIO COMUNALE (Lotti 1-2-3) - 2° Stralcio
PROGETTO ESECUTIVO

Titolo elaborato RILIEVO PLANO-ALTIMETRICO - VIA SAMBUCO - VIA MAIONE - QUADRANTE 12		Elaborato C.1.12	
Redatto da SOGESID Il Direttore Tecnico Ing. Giovanni Pizzo n. 2783 Ordine degli Ingegneri della Provincia di Palermo		Gruppo di progettazione Geol. Paolo Martines (Geologia) Ing. Lavinia Sconci (CSF) RTP: Studio Disceiti (Capogruppo) Ing. Enzo Disceiti	
Responsabile Direzione Acque Ing. Giovanni Pizzo		Ing. Giovanni Perillo TECNO IN SPA : Davide Sala TECNO IN SPA (Supporto specialistico e indagini)	
Project Manager Ing. Lavinia Sconci			

Cod. Commessa	Codice	Nome file	Data
COM321-2-3.2	PE EG C 1 12 0	COM321-2-3.2.P.E.G.C.1.12	Scala: 1/200
0	07/2017	1 ^a Emissione	verificato approvato