


PLANIMETRIA GENERALE DI INTERVENTO - Scala 1:5000

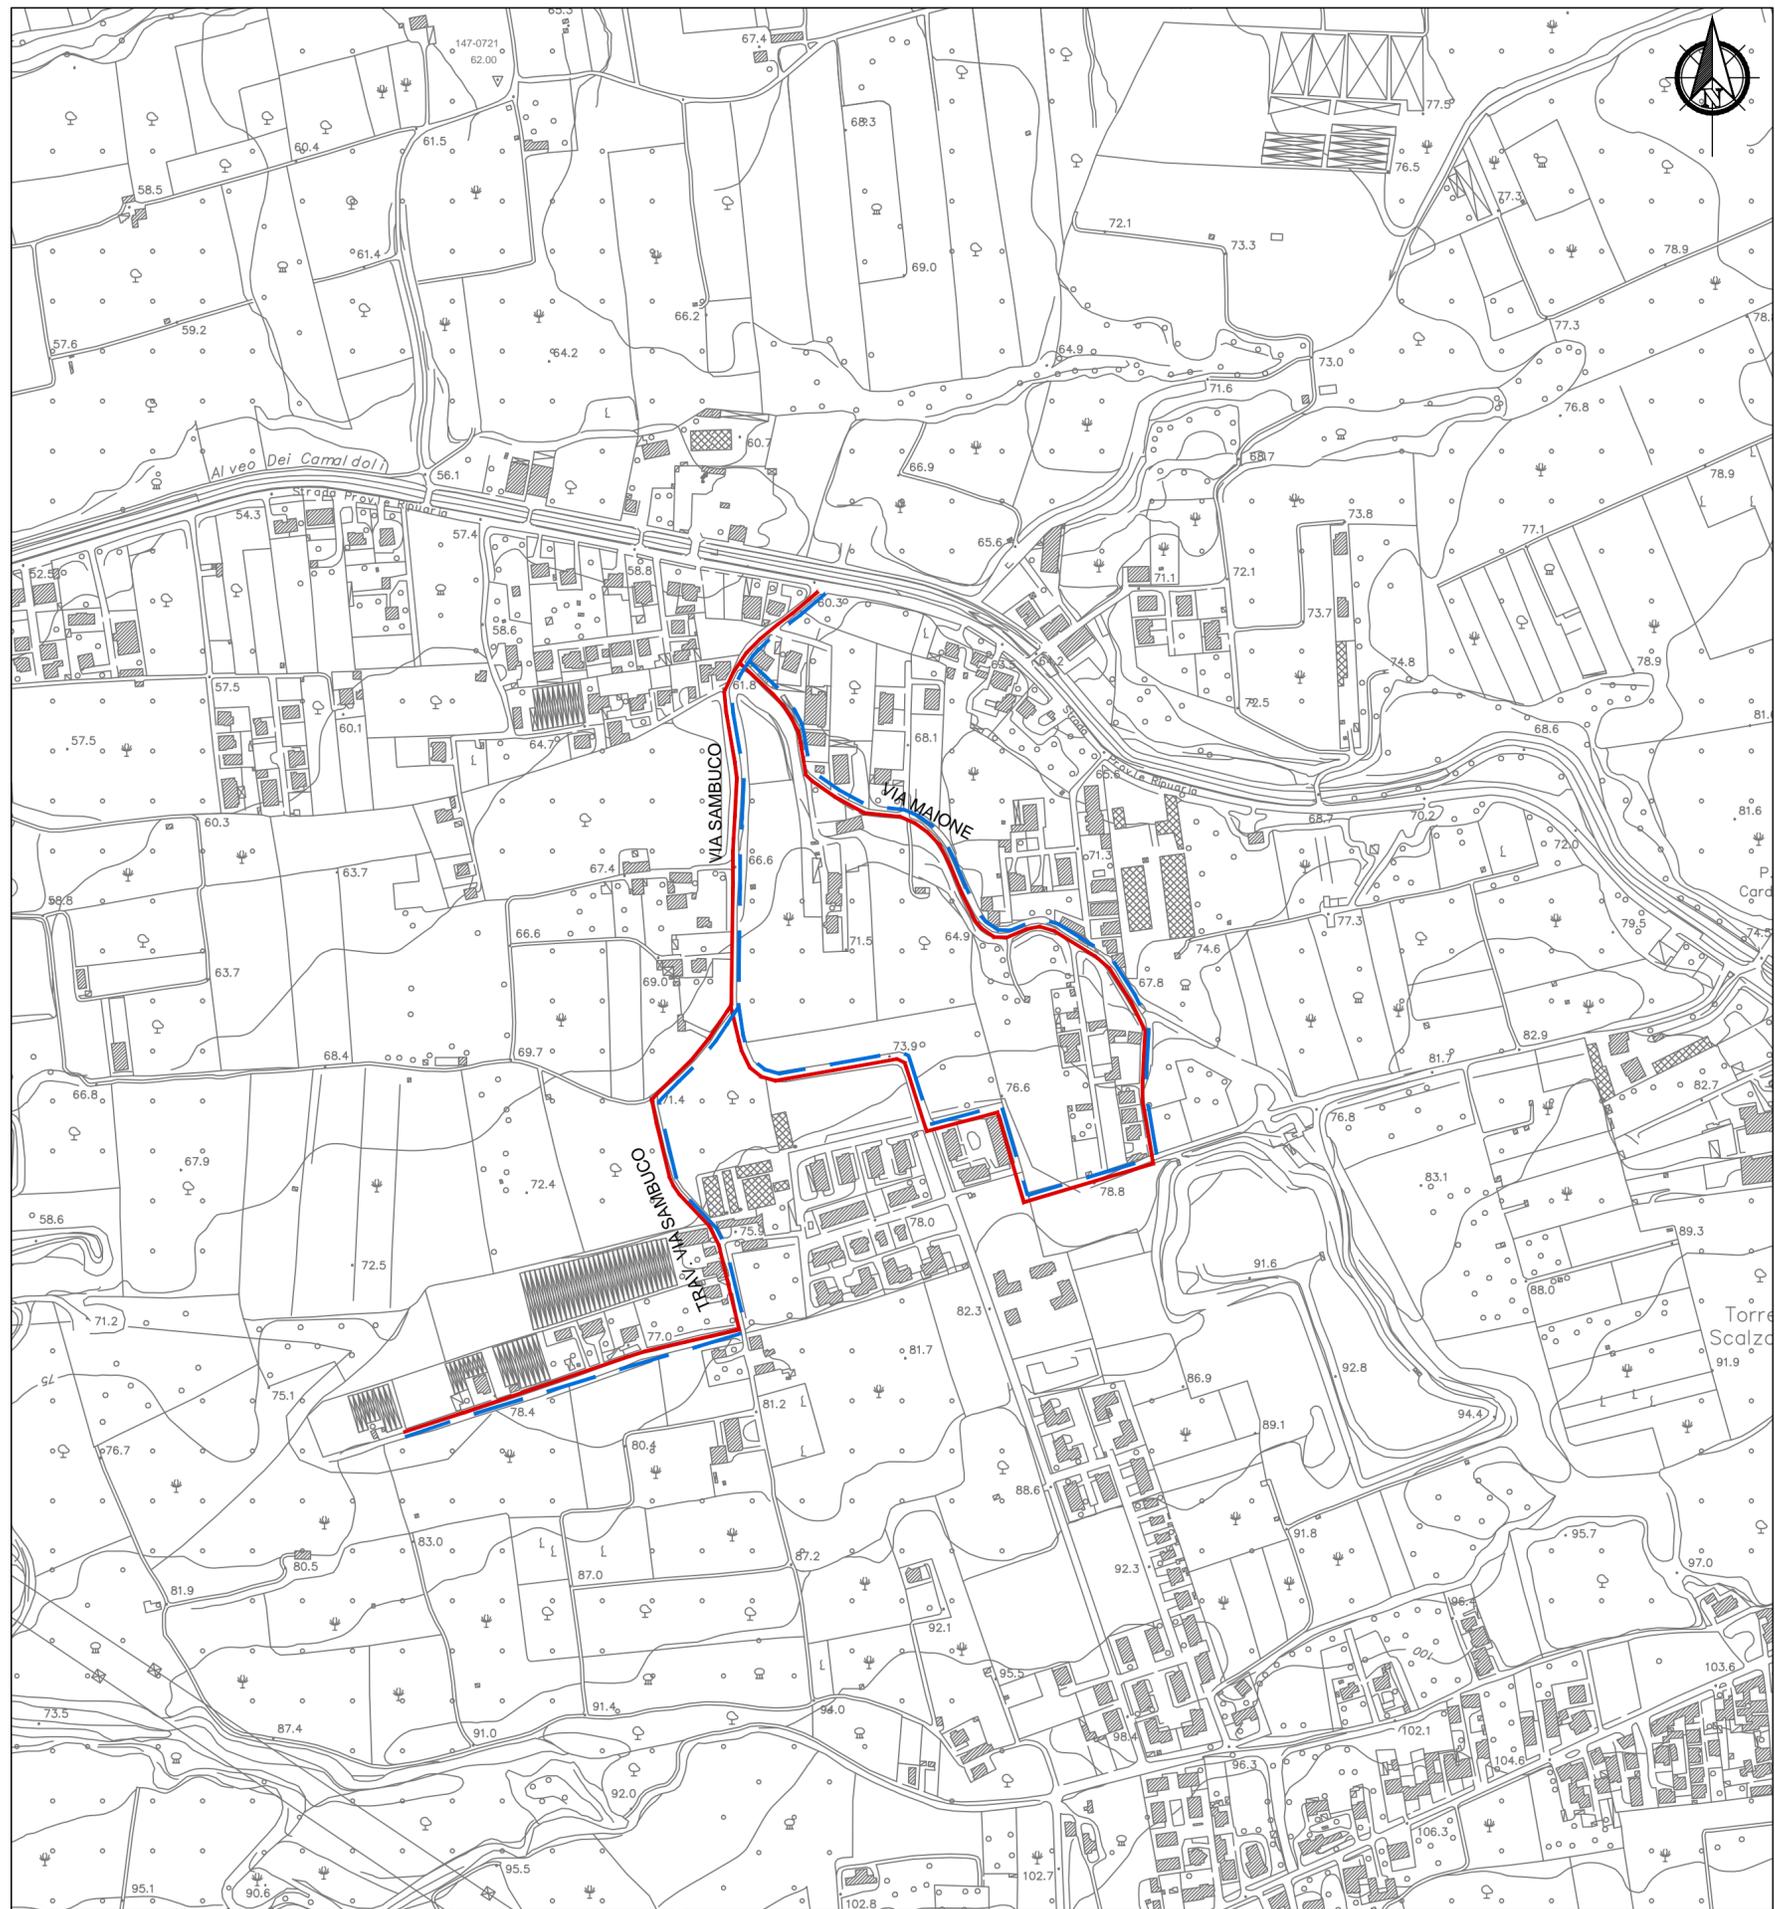

LEGENDA

- TRATTI OGGETTO DI INTERVENTO STRALCIO 2
- STALCIO 1: REALIZZAZIONE DELLA POSA DEI PALI DI PUBBLICA ILLUMINAZIONE RELATIVA ALL'AREA DI VIA SAMBUCO - VIA MAIONE

TABELLA CARATTERISTICHE DEGLI INTERVENTI PROPOSTI - STRALCIO 2

AREA DI INTERVENTO - VIA SAMBUCO, VIA MAIONE	
STRADA DI INTERVENTO	INTERVENTI PREVISTI
Via Sambuco	Realizzazione della sede stradale tipologia F1 extraurbana - Realizzazione opere di sostegno - Predisposizione impianto pubblica illuminazione - Dettagli Tav. B.10, B.17 e B.19
Via Maione	Realizzazione della sede stradale tipologia F1 extraurbana - Realizzazione opere di sostegno - Predisposizione impianto pubblica illuminazione - Dettagli Tav. B.10, B.17 e B.19
Traversa Via Sambuco	Realizzazione della sede stradale - Realizzazione fognatura nera - Predisposizione impianto pubblica illuminazione - Dettagli Tav. B.10, B.14 e B.17



CONVENZIONE SOGESID S.p.A. - MATM del 12/09/2011

Accordo di Programma Strategico per le Compensazioni Ambientali nella regione Campania del 18 Luglio 2008 e successivo atto modificativo dell'8 Aprile 2009



COMUNE DI QUALIANO (NA)
INTERVENTI DI POTENZIAMENTO, ADEGUAMENTO E COMPLETAMENTO
DEL SISTEMA FOGNARIO COMUNALE (LOTTE 1-2-3) - 2° Stralcio
PROGETTO ESECUTIVO

Titolo elaborato PLANIMETRIA GENERALE DI INTERVENTO		Elaborato B.03
Redatto da 	Il Direttore Tecnico Ing. Giovanni Pizzo n. 2983 Ordine degli Ingegneri della Provincia di Palermo	Gruppo di progettazione Geol. Paolo Martines (Geologia) Ing. Lavinia Sconci (CSP) RTP: Studio Discetti (Capogruppo)  Ing. Enzo Discetti Ing. Giovanni Perillo TECNO IN SPA : Davide Sala  (Supporto specialistico e indagini)
Responsabile Direzione Acque Ing. Giovanni Pizzo	Project Manager Ing. Lavinia Sconci	

Cod. Commessa	Codice				Nome file	Data : Luglio 2017	
COM321-2-3_2	PE	EG	B	0 3	COM321-2-3_2.PE.EG.B.03	Scala : 1/5000	
Rev.	Data	Descrizione modifica				verificato	approvato
0	07/2017	1ª Emissione					