



RILIEVO PLANO-ALTIMETRICO - VIA SAMBUCO - VIA MAIONE - QUADRANTE 3

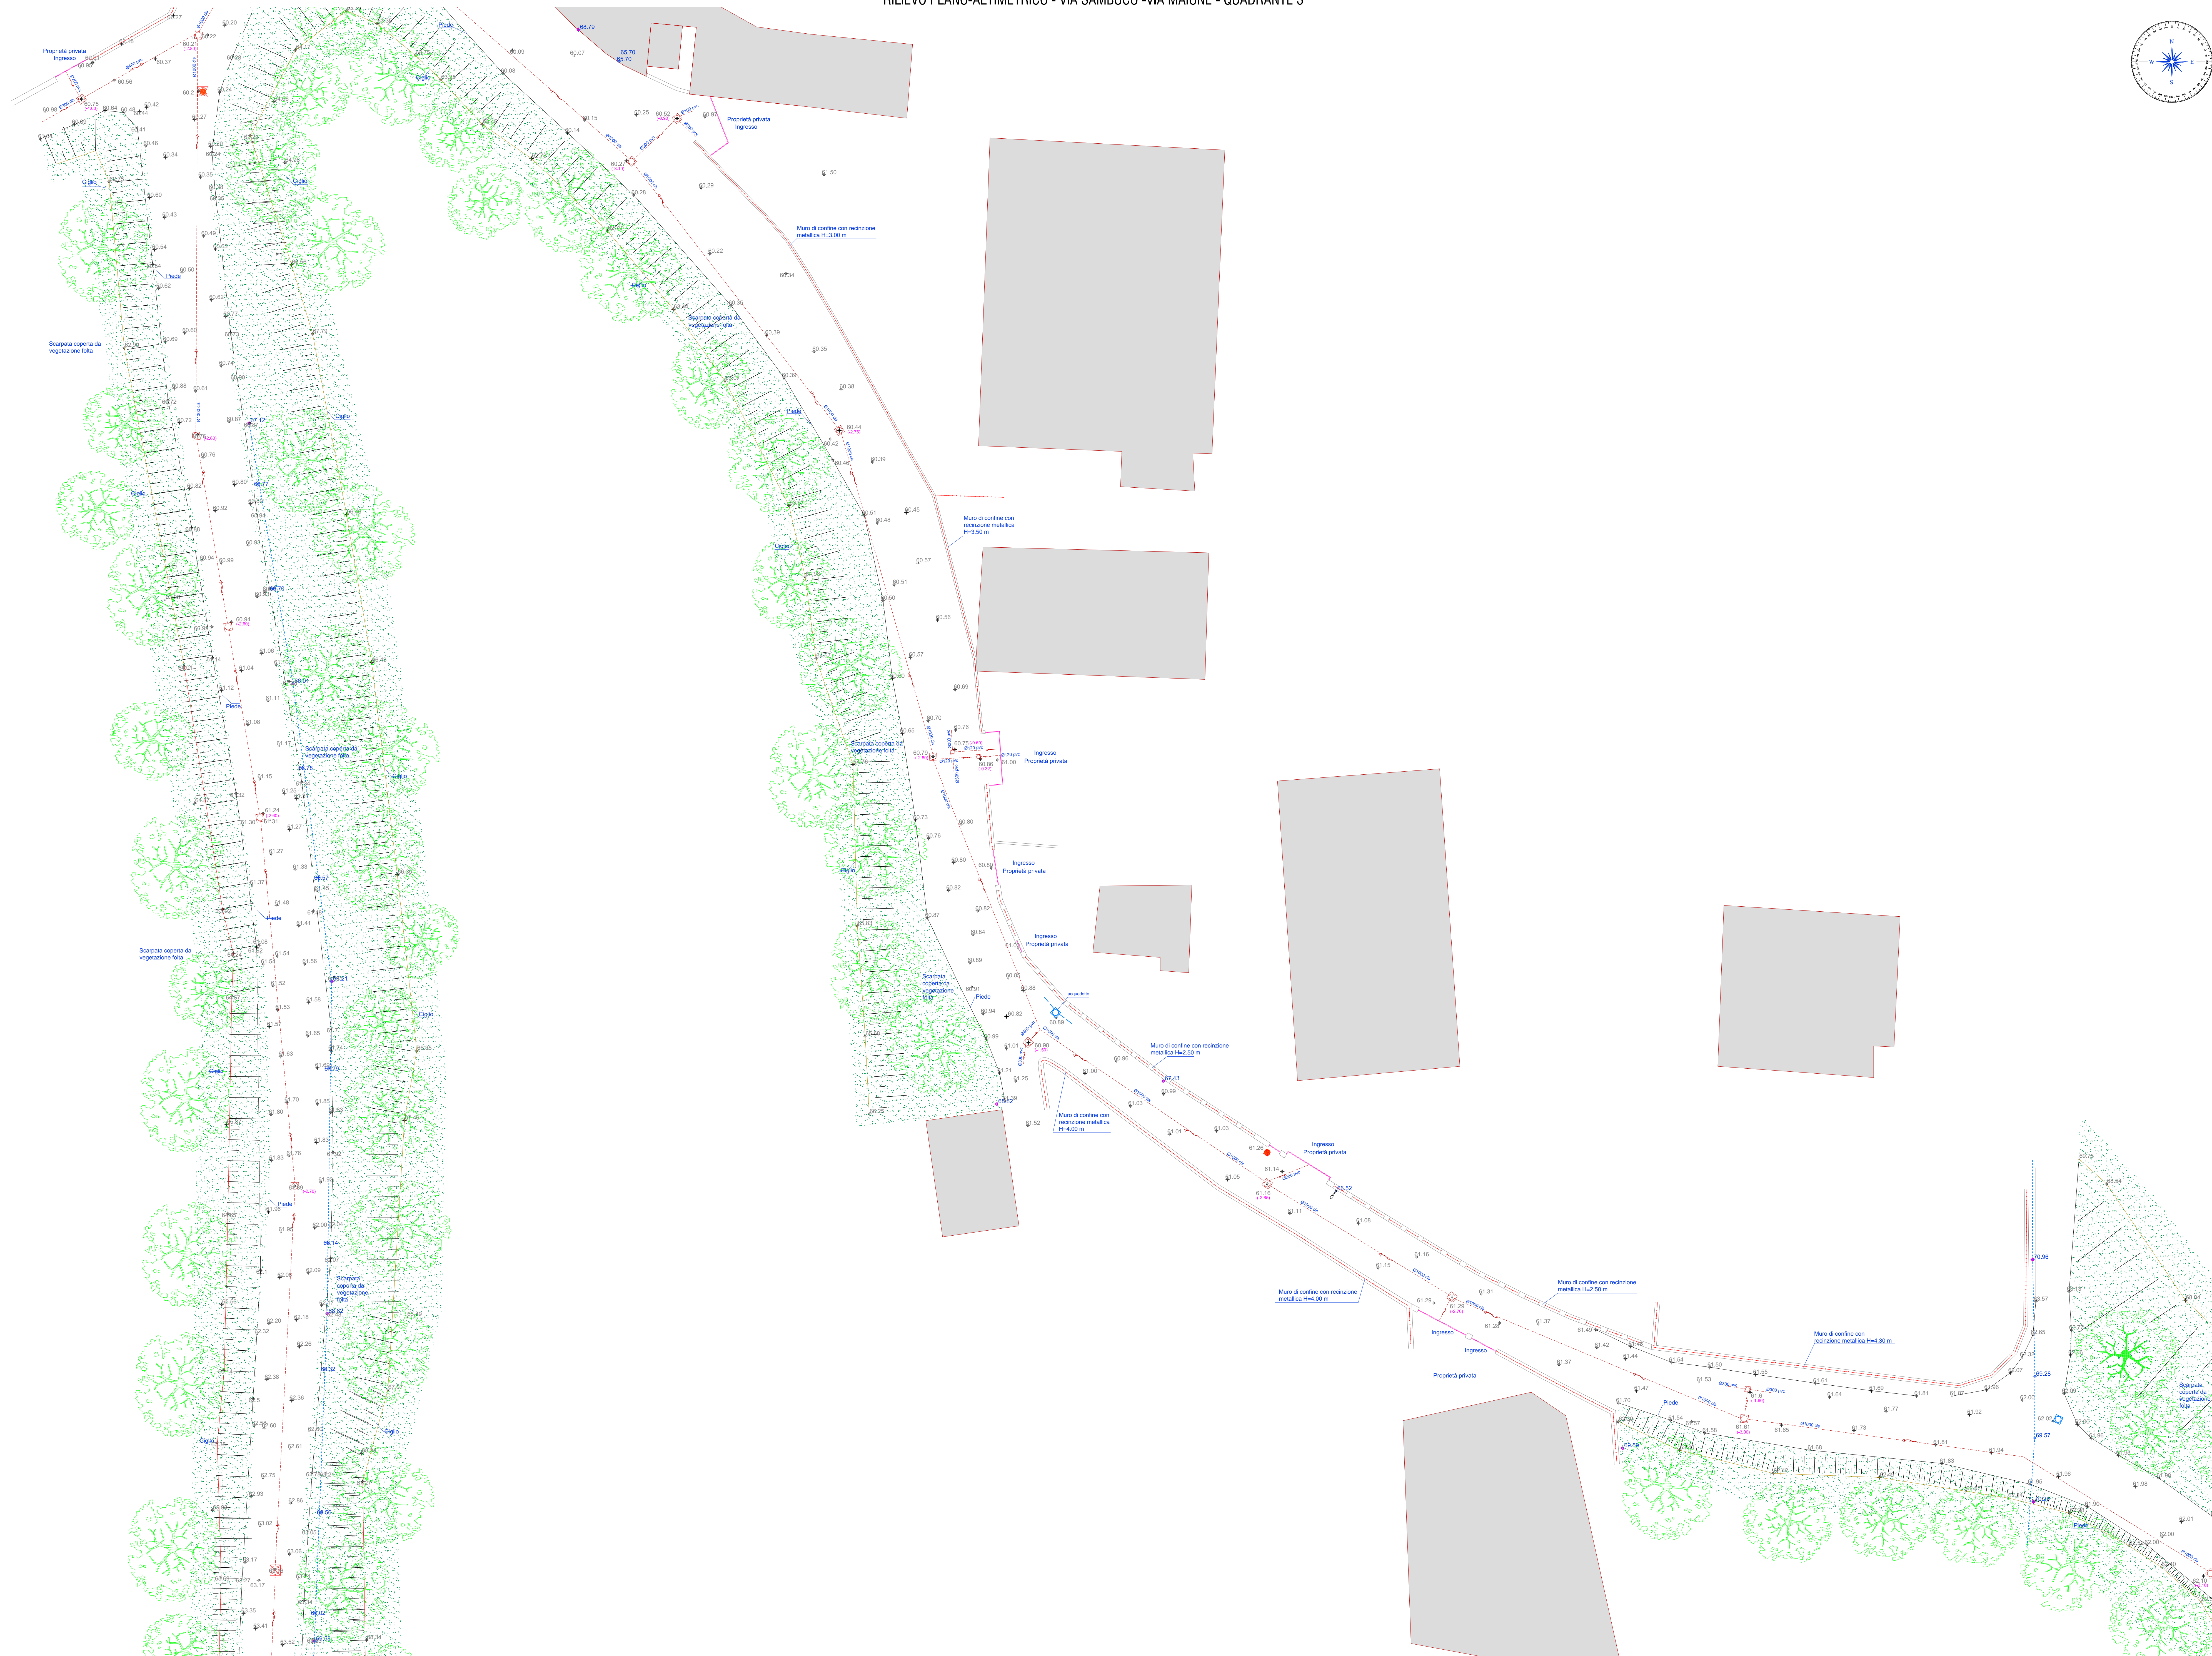

LEGENDA

605.67	Quota rilevata (31.m.m.)	64.27	Profondità in metri dal pc
[Icona]	Edificio	703.61	Quota max. Fabricato
[Icona]	Cadavere	[Icona]	Direzione deflusso reflui
[Icona]	Pozzetto Generico	[Icona]	Tracciato rete fognaria
[Icona]	Pozzetto fognario	[Icona]	Tracciato presunto rete fognaria
[Icona]	Pozzetto elettrico	[Icona]	Tracciato presunto data rete elettrica
[Icona]	Pozzetto rete idrica	[Icona]	Tracciato presunto data rete idrica
[Icona]	Pozzetto non specializzato	[Icona]	Marciapiede
[Icona]	Sedimenti e detriti	[Icona]	Strada Stenata
[Icona]	Cassetta Gas	[Icona]	Strada Asfaltata
[Icona]	Cassetta Energia	[Icona]	Muri di Confine
[Icona]	Pali illuminazione	[Icona]	Linee Aeree
[Icona]	Recinzione e Cancelli	[Icona]	Scarpate
[Icona]	Segnalazione Stradale	[Icona]	Guard Rail
[Icona]	Caratteristica	[Icona]	Area a verde e vegetazione esistente
[Icona]	Pali Inerz Arme	[Icona]	Albero
[Icona]	Linee a parete - GAS		
[Icona]	Linee a parete - ELETTRICO		
[Icona]	Linee a parete - IDRICO		

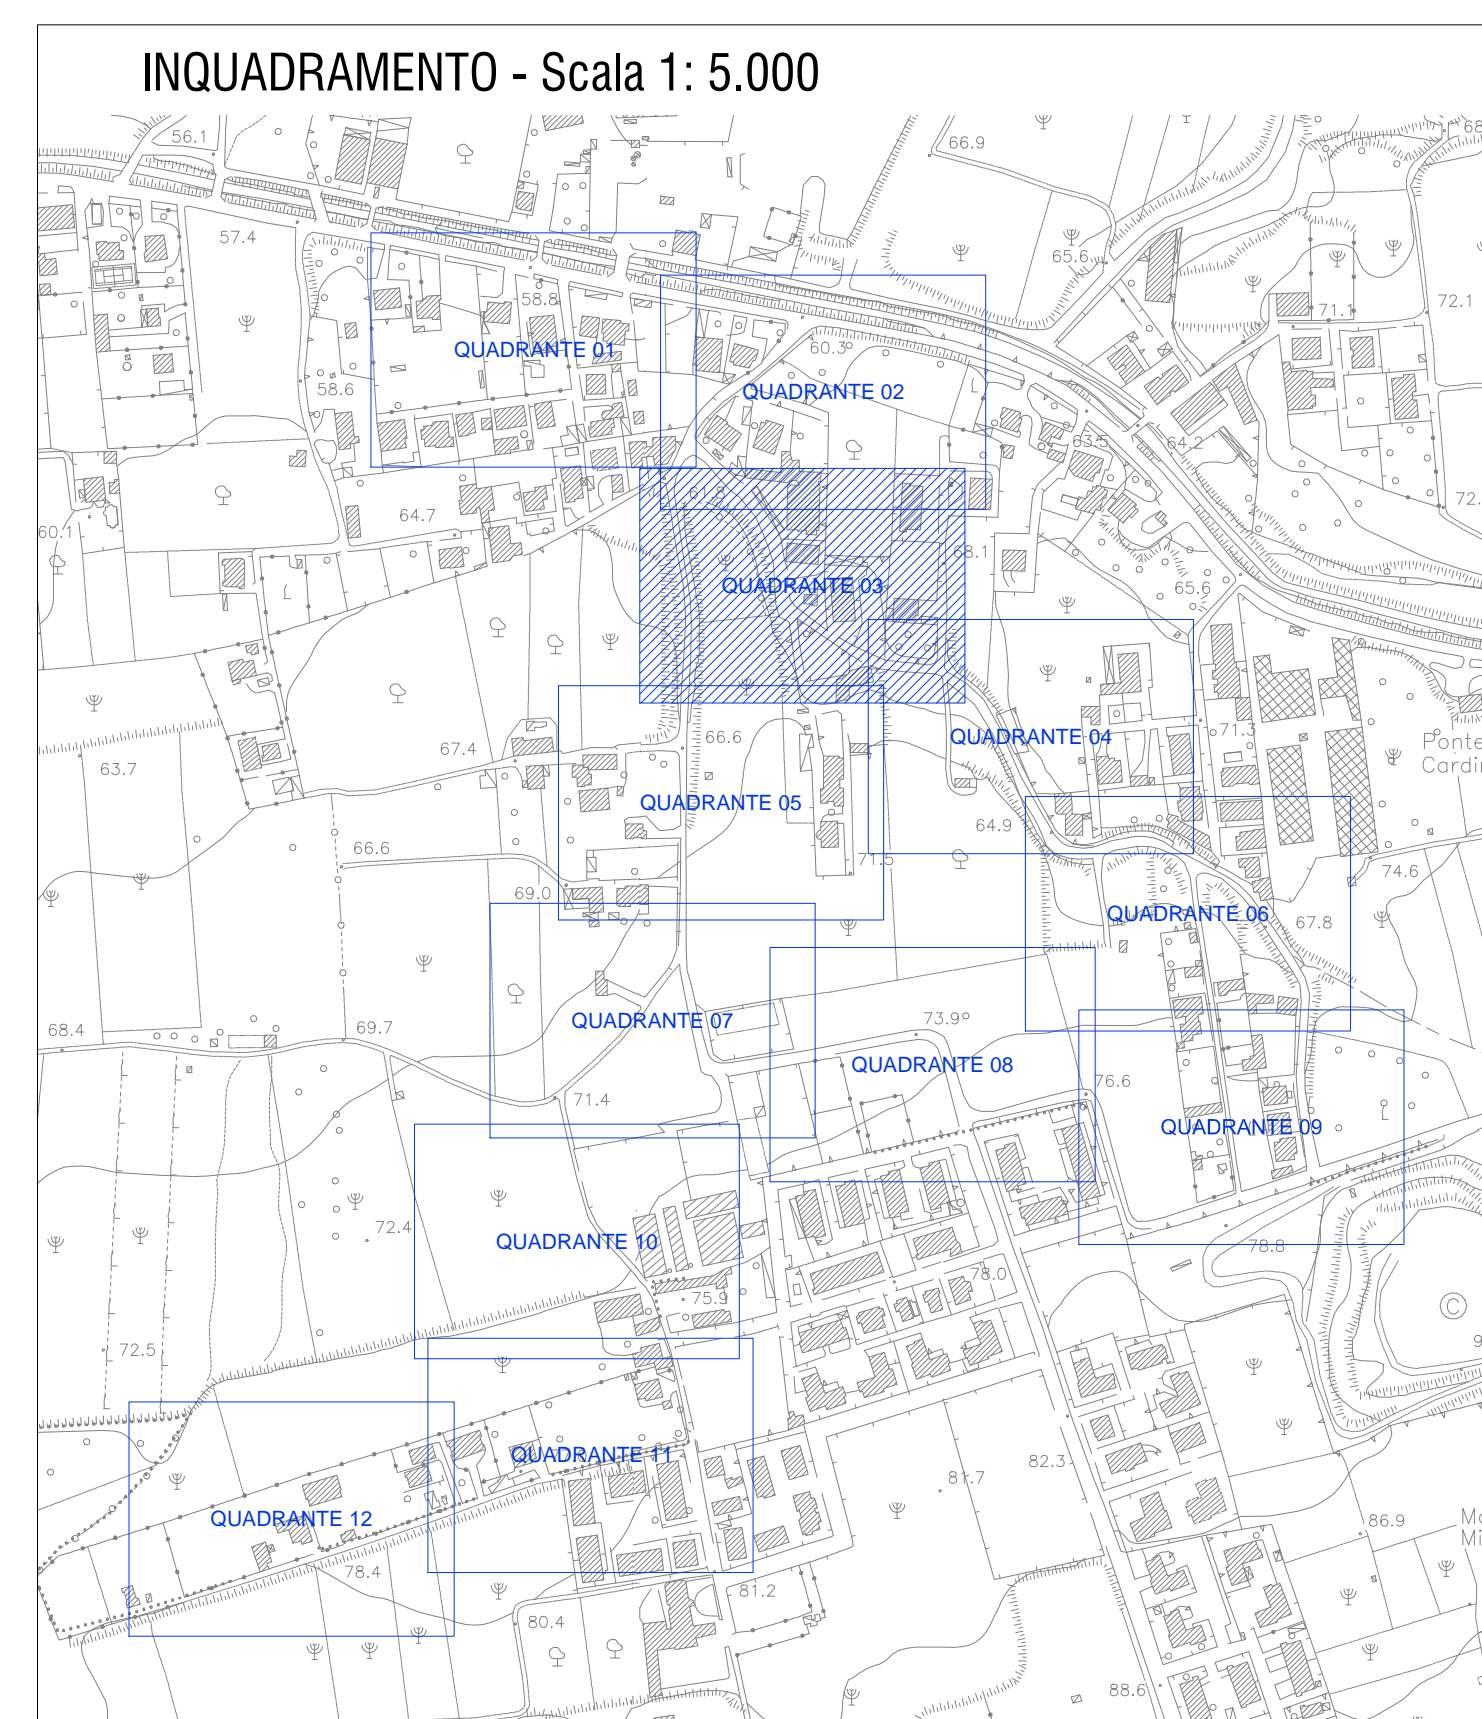

CONVENZIONE SOGESID S.p.A. - MATIM del 12/09/2011

Accordo di Programma Strategico per le Compensazioni Ambientali nella regione Campania del 18 Luglio 2008 e successivo atto modificativo dell'8 Aprile 2009

COMUNE DI QUALIANO (NA)
INTERVENTI DI POTENZIAMENTO, ADEGUAMENTO E COMPLETAMENTO DEL SISTEMA FOGNARIO COMUNALE (LOTI 1-2-3) - 2° Stralcio

PROGETTO ESECUTIVO

Titolo elaborato RILIEVO PLANO-ALTIMETRICO - VIA SAMBUCO - VIA MAIONE - QUADRANTE 3	Elaborato C.1.3
Redatto da SOGESID Il Direttore Tecnico Ing. Giovanni Pizzo n. 2783 Ordine degli Ingegneri della Provincia di Palermo	Gruppo di progettazione Geol. Paolo Martines (Geologia) Ing. Lavinia Sconci (CSF) RTP: Studio Disceff (Capogruppo) Ing. Enzo Disceff
Responsabile Direzione Acque Ing. Giovanni Pizzo	Ing. Giovanni Perillo
Project Manager Ing. Lavinia Sconci	TECNO IN SPA : Davide Sala ING. TECNO IN (Supporto specialistico e indagini)

Cod. Commessa	Codice	Nome file	Data
COM321-2-3-2 PE EG C 1 3 0	0	COM321-2-3-2.PE.EG.C.1.3	12/07/2017
0	07/2017	1 ^a Emissione	12/07/2017