
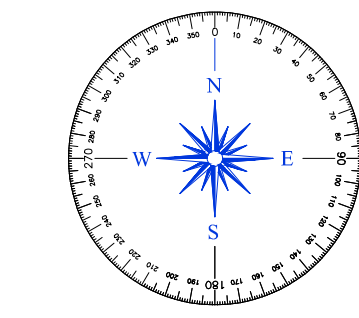



RILIEVO PLANO-ALTIMETRICO - VIA SAMBUCO - VIA MAIONE - QUADRANTE 10

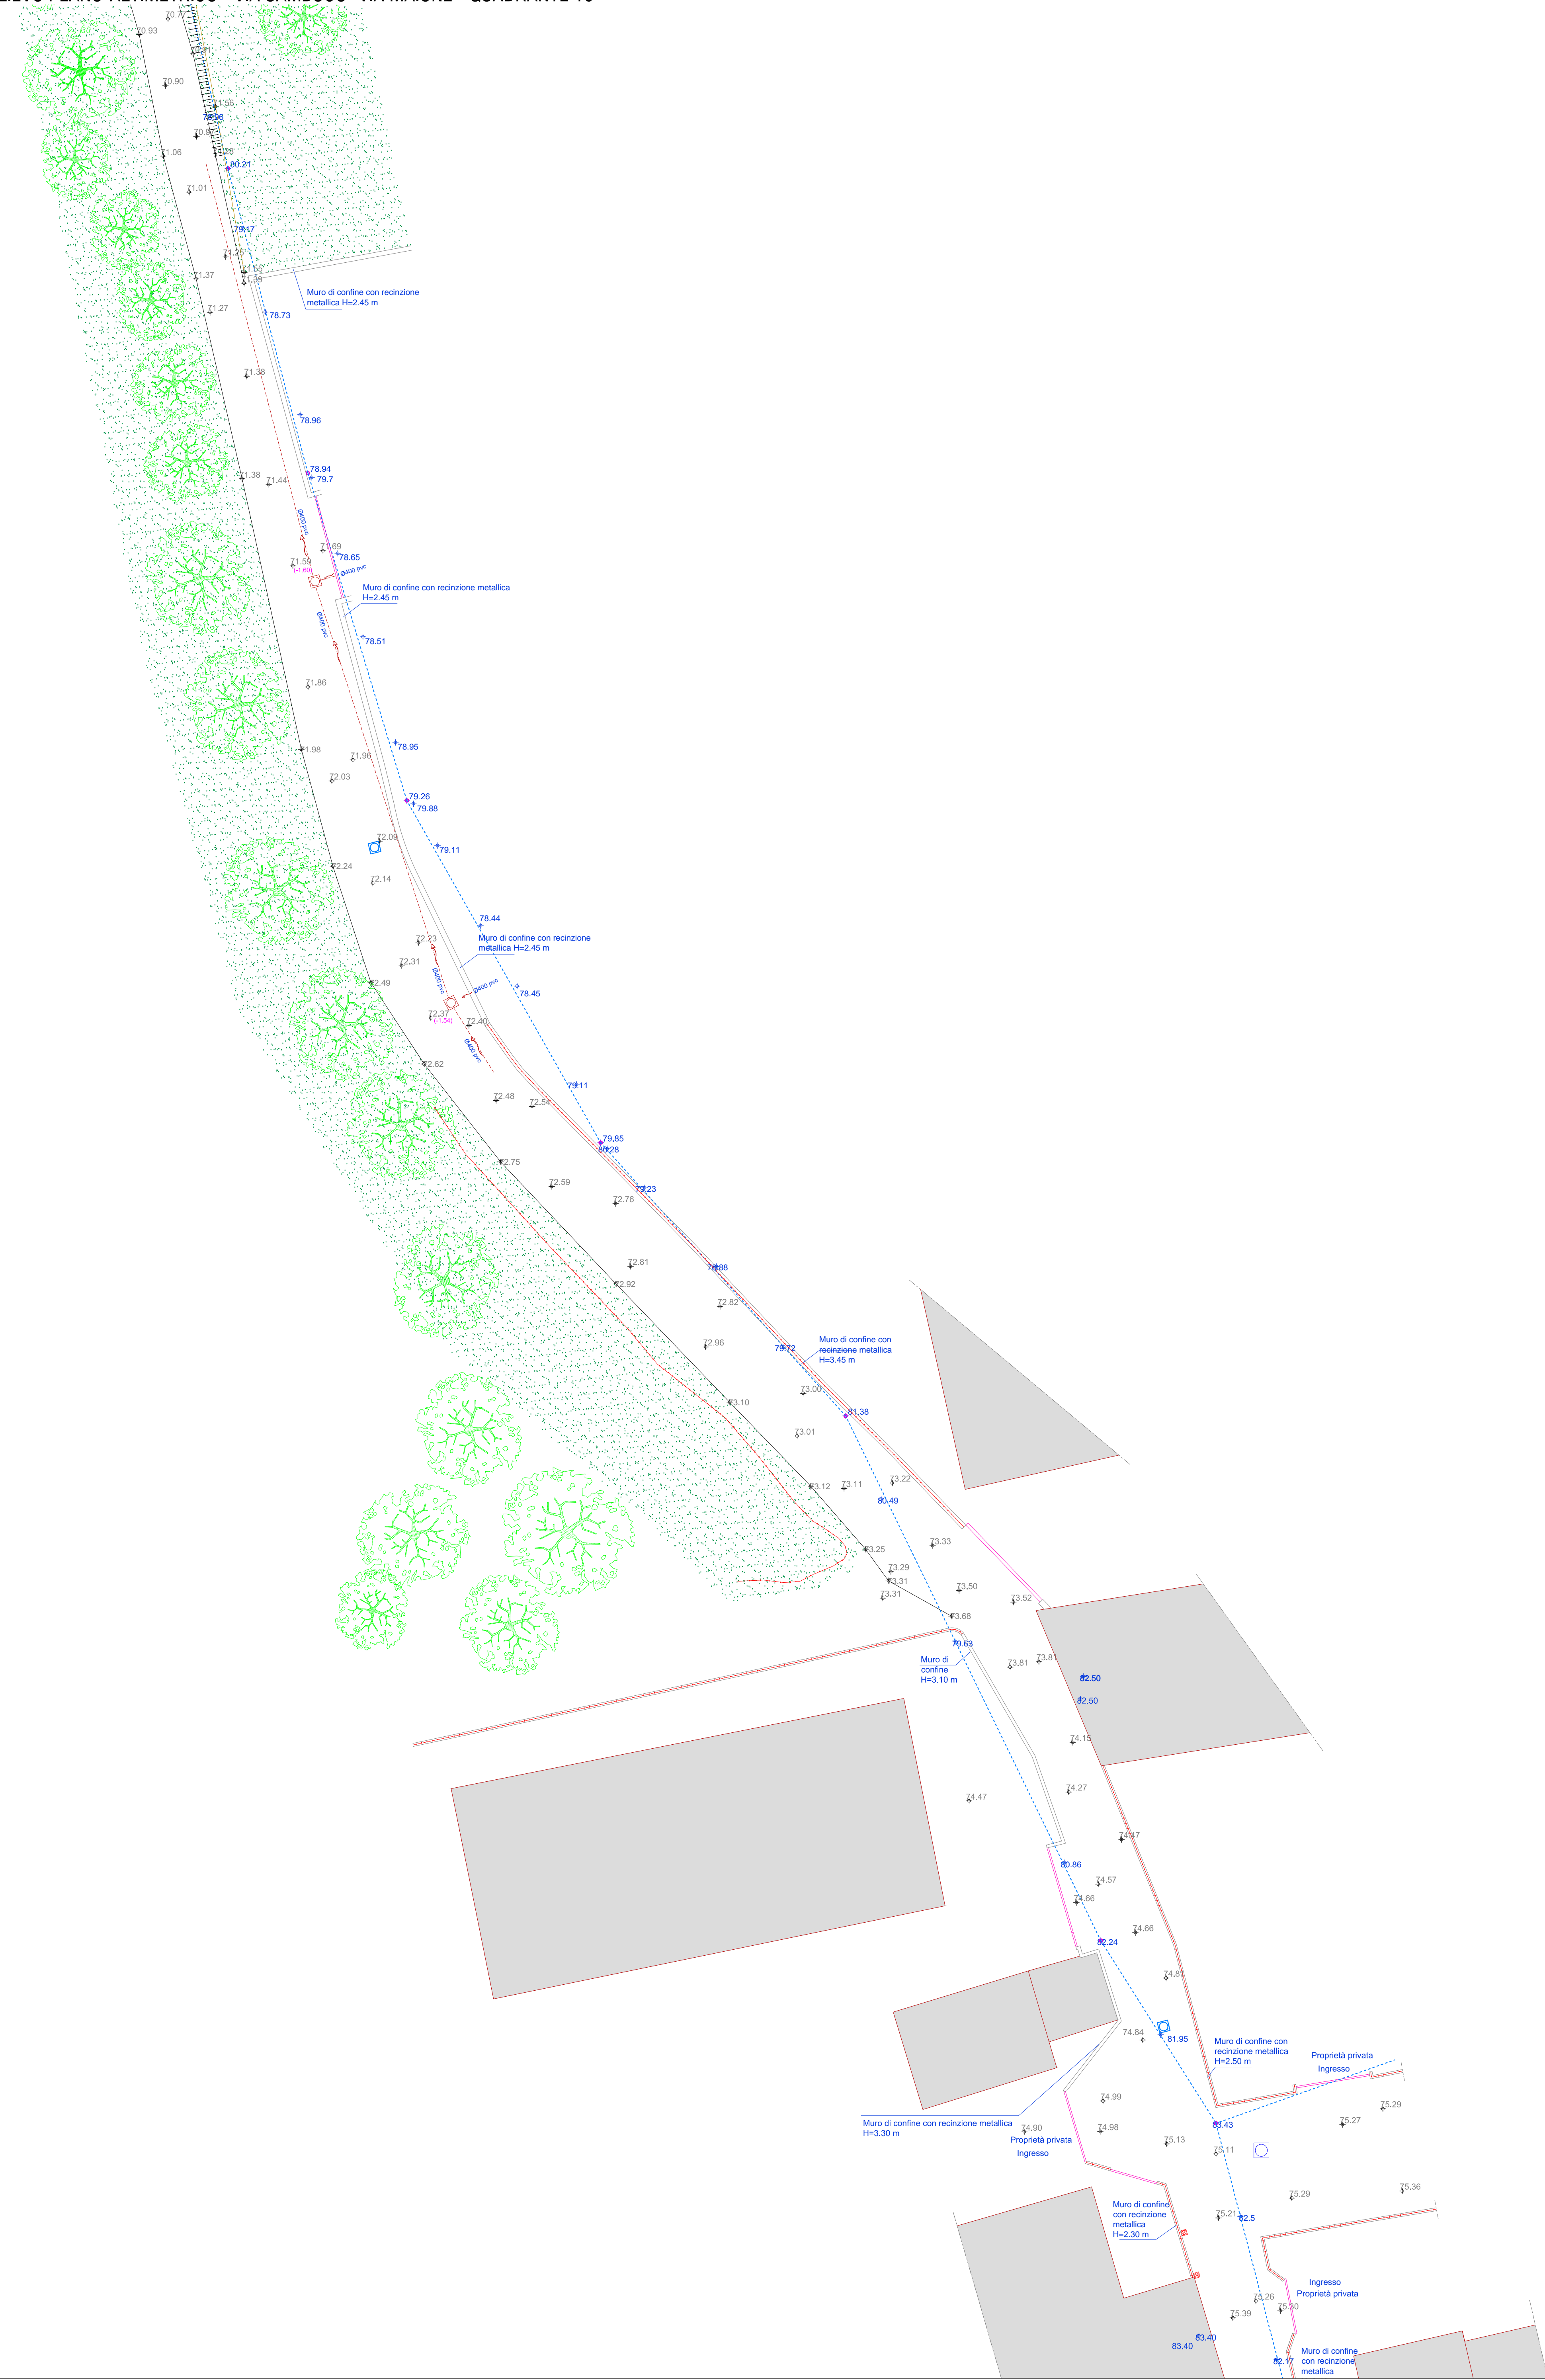

LEGENDA

65.67	Quota rilevata (s.l.m.m.)	14.27	Profondità in metri dal pc
[Grey Box]	Edificio	733.61	Quota max. Fabricato
[Blue Box]	Cadavere	[Red Line]	Direzione defluvio netti
[Blue Box]	Pozzetto Generico	[Red Line]	Tracciato rete fognaria
[Blue Box]	Pozzetto fogna	[Red Line]	Tracciato presunto rete fognaria
[Blue Box]	Pozzetto elettrico	[Red Line]	Tracciato presunto dalla rete elettrica
[Blue Box]	Pozzetto rete idrica	[Red Line]	Tracciato presunto dalla rete idrica
[Red Box]	Pozzetto non specializzato	[Red Line]	Manicapiada
[Red Box]	Sedimenti e detriti	[Red Line]	Strada Stornata
[Red Box]	Cassetta Gas	[Red Line]	Strada Adalata
[Red Box]	Cassetta Energia	[Red Line]	Muri di Confine
[Red Box]	Pali illuminazione	[Red Line]	Linee Aeree
[Red Box]	Recinzioni e Cancelli	[Red Line]	Scarpate
[Red Box]	Segnalazione Stradale	[Red Line]	Guard Rail
[Red Box]	Caratteristica	[Red Line]	Area a verde e vegetazione arborea
[Red Box]	Pali Iner Arree	[Red Line]	Albero
[Red Box]	Linee a parete - GAS	[Red Line]	
[Red Box]	Linee a parete - ELETTRICO	[Red Line]	
[Red Box]	Linee a parete - IDRICO	[Red Line]	

INQUADRAMENTO - Scala 1: 5.000

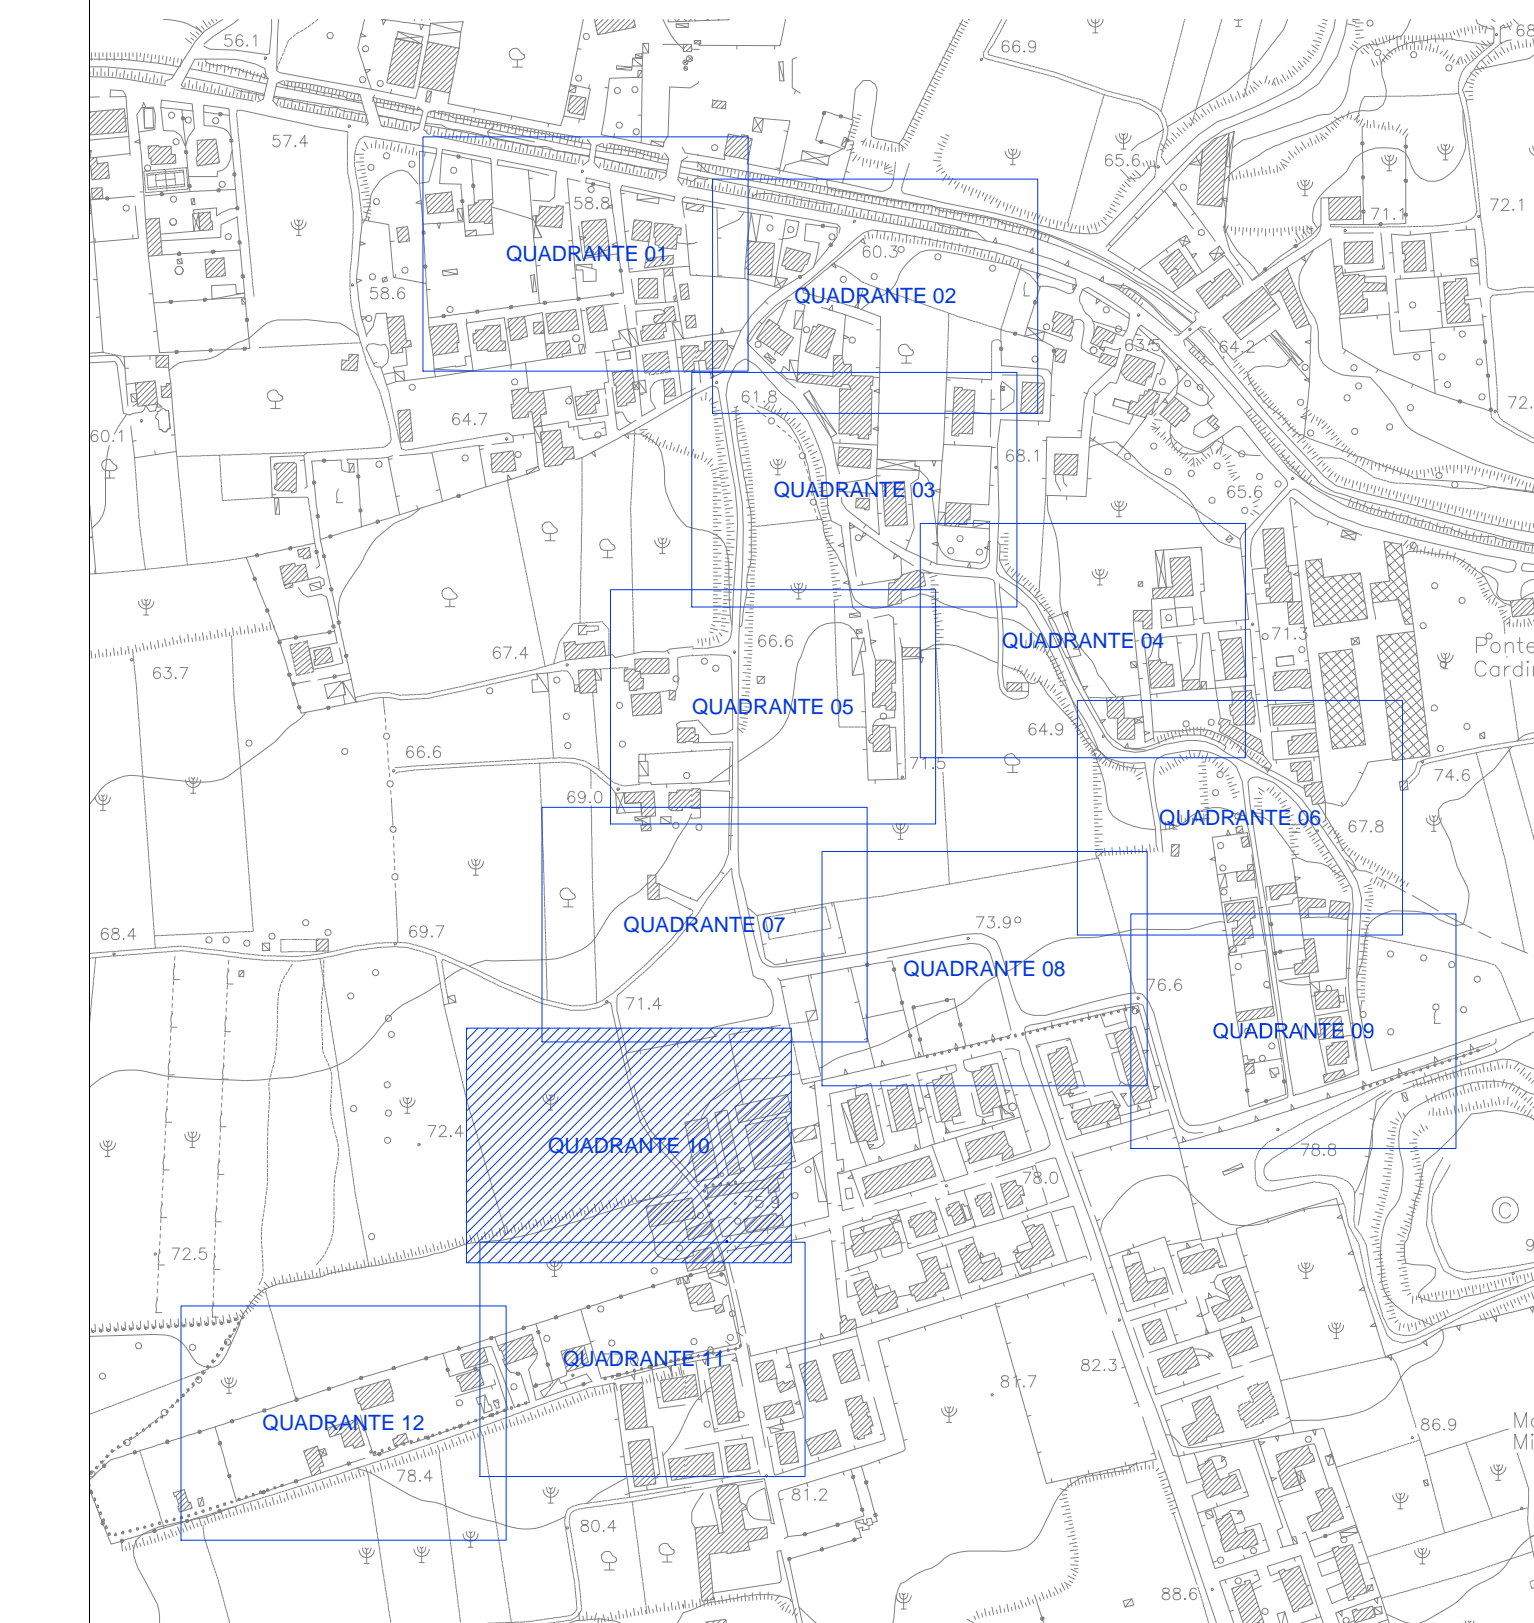

CONVENZIONE SOGESID S.p.A. - MATIM del 12/09/2011
 Accordo di Programma Strategico per le Compensazioni Ambientali nella regione Campania del 18 Luglio 2008 e successivo atto modificativo dell'8 Aprile 2009



COMUNE DI QUALIANO (NA)
 INTERVENTI DI POTENZIAMENTO, ADEGUAMENTO E COMPLETAMENTO DEL SISTEMA FOGNARIO COMUNALE (LOTTI 1-2-3) - 2° Stralcio
PROGETTO ESECUTIVO

Titolo elaborato RILIEVO PLANO-ALTIMETRICO - VIA SAMBUCO - VIA MAIONE - QUADRANTE 10		Elaborato C. 1.10	
Redatto da SOGESID Il Direttore Tecnico Ing. Giovanni Pizzo n. 2783 Ordine degli Ingegneri della Provincia di Palermo		Gruppo di progettazione Geol. Paolo Martines (Geologia) Ing. Lavinia Sconci (CSF) RTP: Studio Discetti (Capogruppo) Ing. Enzo Discetti	
Responsabile Direzione Acque Ing. Giovanni Pizzo		Ing. Giovanni Perillo TECNO IN SPA : Davide Sala TECNO IN SPA (Supporto specialistico e indagini)	
Project Manager Ing. Lavinia Sconci			
Cod. Commessa	Codice	Nome file	Data : Luglio 2017
COM321-2-3-2 PE EG C 1 10 0		COM321-2-3-2.PE.EG.C.1.10	Scala : 1/200
Rev. 0	Data 07/2017	Descrizione modifica 1 ^a Emissione	verificato approvato